


MAPA DO CELÓW PROJEKTOWYCH
SKALA 1:500

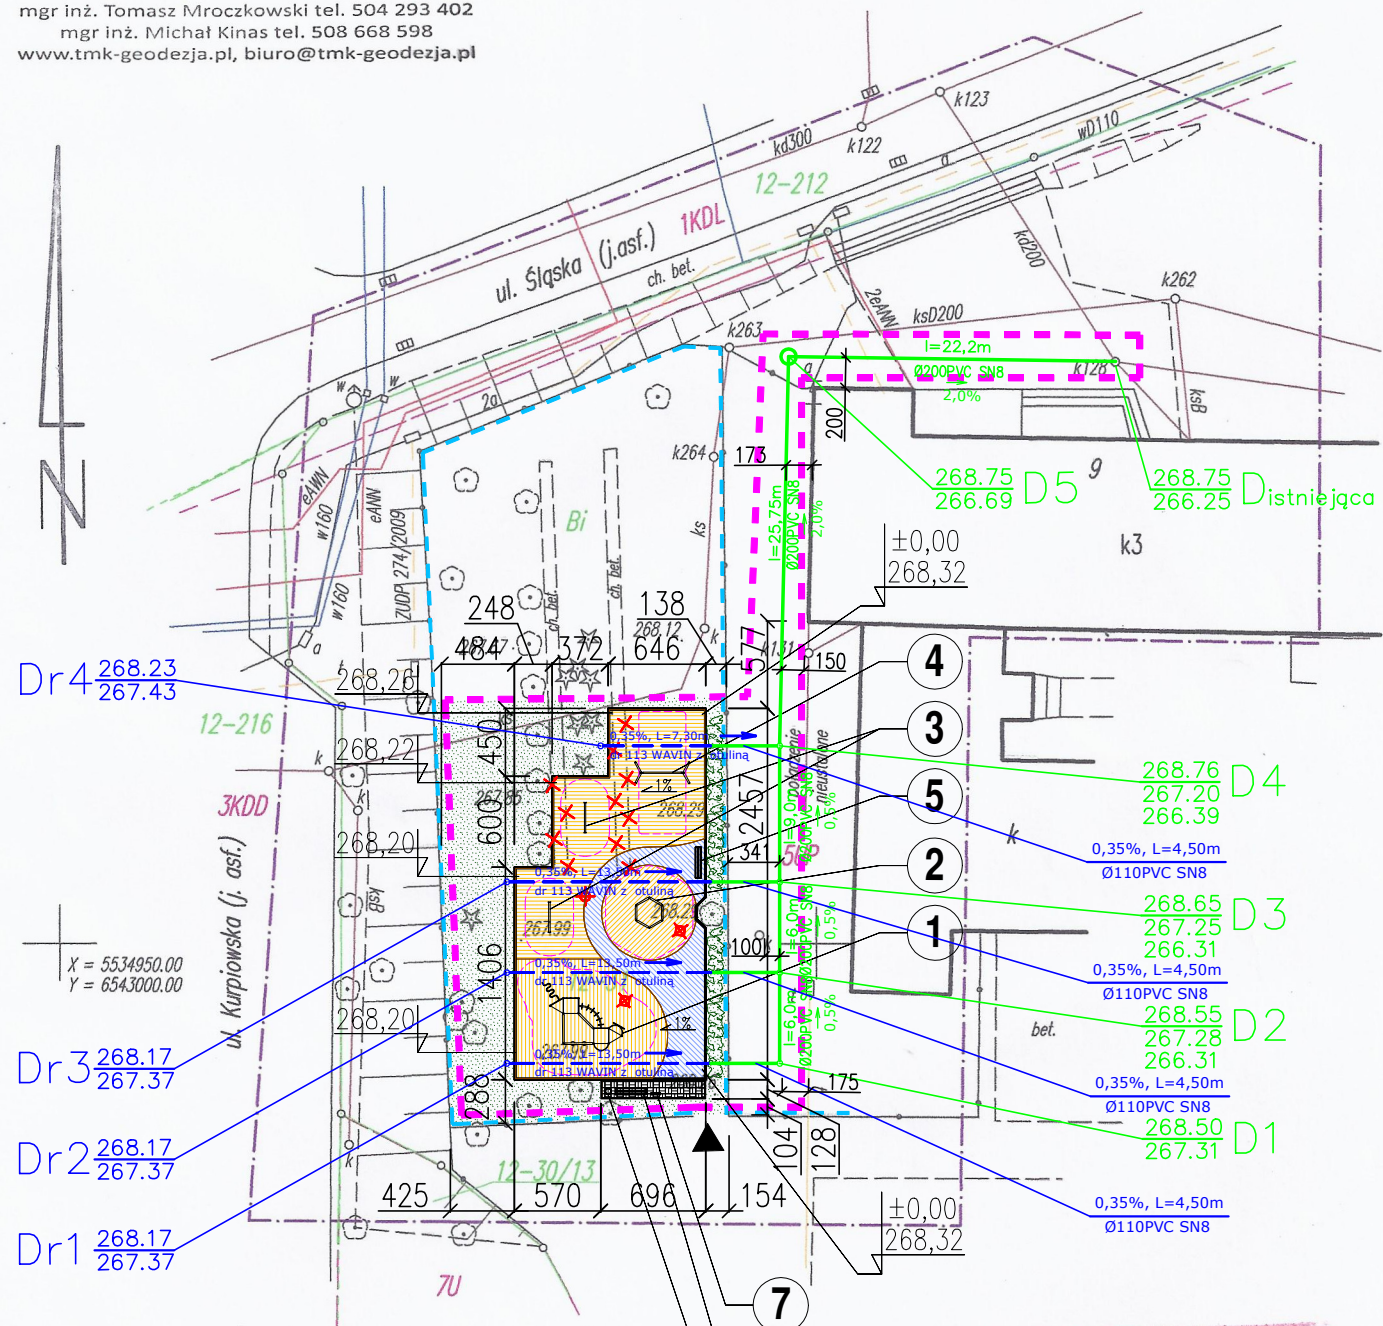

woj. śląskie
 miasto Jastrzębie-Zdrój
 jednostka ewidencyjna: 246701_1 Jastrzębie-Zdrój
 obręb: 246701_1.0012 JASTRZĘBIE MIASTO
 układ współrzędnych prostokątnych płaskich: "2000"
 układ wysokości: "KRONSZTADT 86"
 SEKCJA: 6.122.26.02.2
 KERG: 779-322/2013
UWAGI:
 - w zakresie opracowania brak punktów osnowy państwowej podlegającej ochronie,
 - w zakresie opracowania nie stwierdzono istnienia służebności gruntowych mających wpływ na planowaną inwestycję,
 - granice działek nie wymagały analizy w myśl RMSWiA z dnia 09.11.2011r. w sprawie standardów technicznych...,
 - nie wyklucza się istnienia w terenie innych nie wykazanych na mapie urządzeń podziemnych, które nie były zgłoszone do inwentaryzacji lub o których brak jest informacji w instytucjach branżowych.

Zlec. 142/2013
 Jastrzębie-Zdrój, dnia 31.07.2013r
 Sporządził: **GEODETA UPRAWNIONY** mgr inż. Michał Kinas
 (nr upr. zaw. 21397)

mgr inż. Michał Kinas
 geodeta uprawniony w zakresie 1 i 2
 uprawnienia zawodowe nr 21397

*** Prezydent Miasta Jastrzębia Zdroju**
Grodzki Ośrodek
Dokumentacji Geodezyjnej i Kartograficznej
 W obszarze oznaczonym na mapie... dokonano aktualizacji treści mapy... Dokumenty z planu...
 2. SIE. 2013
 Niniejsza mapa może służyć do celów projektowych...
 Projektowane obiekty...
 na budowę...
 komercyjnej przez jednostki...
 prac geodezyjnych.
 Jastrzębie Zdrój, dnia 2. SIE. 2013
Z up. PREZYDENTA MIASTA

mgr inż. Radosław Motyl
 Kierownik Referatu Grodzkiego Ośrodka
 Dokumentacji Geodezyjnej i Kartograficznej

UWAGA:
 Prawa autorskie tego rysunku są własnością spółki UTEKO
 Niniejszy rysunek jest wydany pod warunkiem, że nie będzie kopiowany,
 ani udostępniany w całości lub częściach, bez uzgodnienia z UTEKO
 Nie należy odmierzać wymiarów z rysunku ani używać go jako szablonu
 Przed przystąpieniem do prac budowlanych wymiary sprawdzić w naturze
 W przypadku stwierdzenia niezgodności należy zwrócić się do projektanta.
 1. Wszystkie prace muszą być wykonywane zgodnie z zasadami sztuki budowlanej z zachowaniem szczególnej ostrożności i pod stałym nadzorem osób uprawnionych.
 2. Wszystkie zastosowane materiały, rozwiązania techniczne i urządzenia muszą odpowiadać normom bezpieczeństwa p.poż., BHP, posiadać odpowiednie atesty i aprobaty.
 3. Wszelkie roboty budowlano-montażowe z zastosowaniem rozwiązań systemowych powinny być wykonywane według technologii określonej przez producenta - w razie potrzeby wskazany jest nadzór techniczny ze strony producenta.
 4. Opis techniczny i STWOR stanowi integralną część niniejszego opracowania.
 5. Wszystkie wymiary sprawdzić na budowie

LEGENDA

- OBSZAR AKTUALIZACJI MAPY
- GRANICA OPACOWANIA
- OGRODZENIE - ISTNIEJĄCE
- STREFA FUNKCJONOWANIA URZĄDZENIA
- WEJŚCIE NA SZKOLNY PLAC ZABAW
- NAWIERZCHNIA Z POLIURETANU WYS. UPADKU DO 2,6m
- NAWIERZCHNIA Z POLIURETANU WYS. UPADKU DO 2,2m
- NAWIERZCHNIA Z POLIURETANU WYS. UPADKU DO 1,6m
- NAWIERZCHNIA Z POLIURETANU (KOMUNIKACJA)
- ZIELEŃ UPORZĄDKOWANA, TRAWNIK
- DRZEWA ISTNIEJĄCE
- ŻYWOŁÓT
- KARPINA DRZEWA DO USUNIĘCIA
- PŁYTY BETONOWE DO USUNIĘCIA
- DONICA BETONOWA DO USUNIĘCIA
- DRENAŻ
- PROJ. KANALIZACJA DESZCZOWA

ZESTAWIENIE URZĄDZEŃ

- 1 ZESTAW WIELOFUNKCYJNY
- 2 ZESTAW WSPINACZKOWY
- 3 RÓWNOWAŻNIA
- 4 HUŚTAWKA WAHADŁOWA
- 5 ŁAWKA
- 6 KOSZ NA ŚMIECI
- 7 TABLICA INFORMACYJNA Z REGULAMINEM

ZESTAWIENIE POWIERZCHNI:

POWIERZCHNIA CAŁKOWITA PLACU ZABAW:	500,00 m ²
NAWIERZCHNIA Z POLIURETANU (niebieski):	49,67 m ²
NAW. Z POLIURETANU HIC=2,6m (pomarańczowy):	71,78 m ²
NAW. Z POLIURETANU HIC=2,2m (pomarańczowy):	31,10 m ²
NAW. Z POLIURETANU HIC=1,6m (pomarańczowy):	108,76 m ²
OBRZEŻA BETONOWE PL. ZABAW 8x30 cm:	84,40 mb
NAW. Z KOSTKI BETONOWEJ 6cm:	8,16 m ²
TERENY ZIELONE:	223,80 m ²
UZUPEŁNIENIE ŻYWOŁÓTU	22,00 mb

ADRES OBIEKTU BUDOWLANEGO			
GMINA	MIEJSCOWOŚĆ	ULICA	NR
JASTRZĘBIE-ZDRÓJ	JASTRZĘBIE-ZDRÓJ	ŚLĄSKA	6
DZIAŁKA OBIEKTU BUDOWLANEGO			
NR DZIAŁKI	OBRĘB		
31	JASTRZĘBIE MIASTO		
JEDNOSTKA PROJEKTOWA			
UTEKO Sp. z o.o.			
51-640 WROCŁAW, UL. BRACI CIERYMSKICH 156			
TEL./FAX: 071/ 3461909			

ZESPÓŁ PROJEKTOWY				
		IMIE I NAZWISKO	NR. UPR.	PODPIS
ARCH.	PROJEKTOWAŁ	DR INŻ. ARCH. MACIEJ STOJAK	185/00/UW	
	SPRAWDZIŁ	DR INŻ. ARCH. TOMASZ MYCZKOWSKI	LOIA/4/2003/GW	
	OPACOWAŁ	MGR INŻ. ARCH. JAKUB CHOJNACKI		
IS.	PROJEKTOWAŁ	MGR INŻ. KRZYSZTOF FORMANOWSKI	101/DOŚ/06	
	SPRAWDZIŁ	MGR INŻ. MARCIN KOŁPA	224/DOŚ/05	

OBIEKT / ZAKRES OPACOWANIA		SKALA	BRANŻA
TYPOWY SZKOLNY PLAC ZABAW Z NAW. SYNTETYCZNĄ		1:500	ARCHITEKTURA
WG WYTYCZNYCH PROGRAMU MEN „RADOSNA SZKOŁA”		STADIUM	INST. SANIT.
		PB	DATA
			08.2013
RYSUNEK		NR RYS.	
PLAN ZAGOSPODAROWANIA TERENU		RS-JAS.A-01	