


**MAPA DO CELÓW PROJEKTOWYCH**  
**SKALA 1:500**

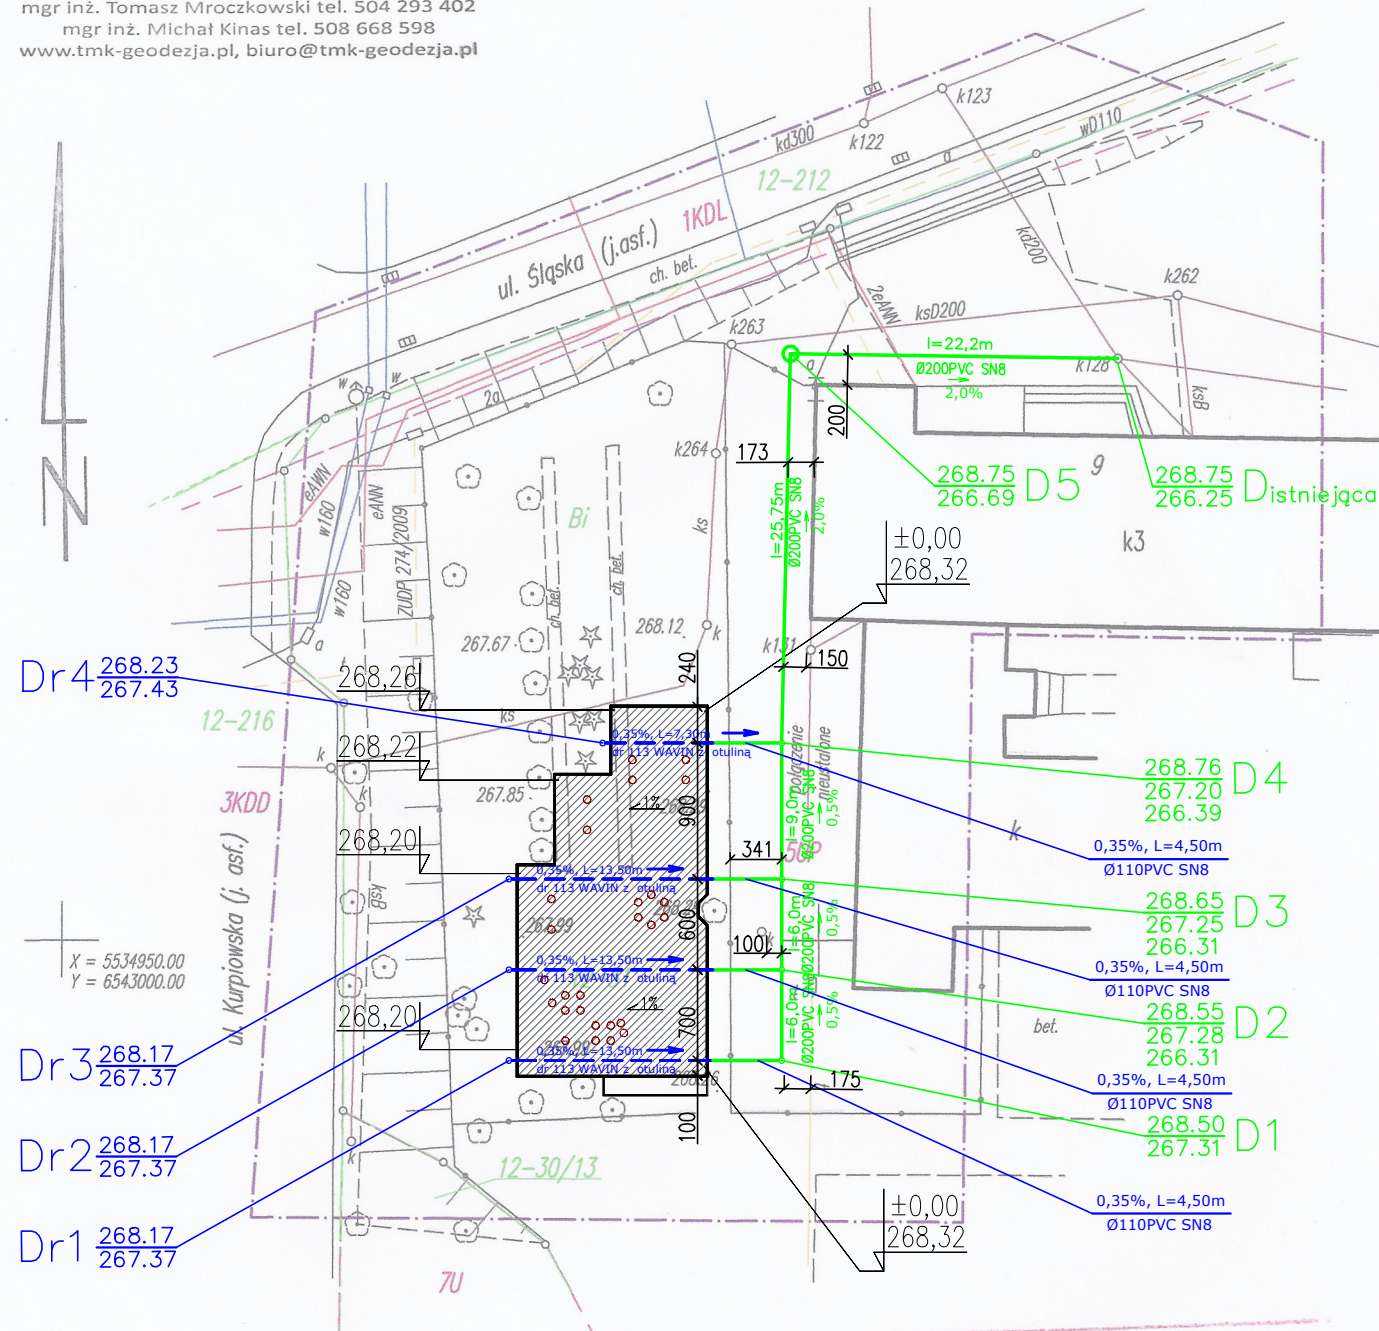

woj. śląskie  
 miasto Jastrzębie-Zdrój  
 jednostka ewidencyjna: 246701\_1 Jastrzębie-Zdrój  
 obręb: 246701\_1.0012 JASTRZĘBIE MIASTO  
 układ współrzędnych prostokątnych płaskich: "2000"  
 układ wysokości: "KRONSZTADT 86"  
 SEKCJA: 6.122.26.02.2  
 KERG: 779-322/2013

- UWAGI:**
- w zakresie opracowania brak punktów osnowy państwowej podlegającej ochronie,
  - w zakresie opracowania nie stwierdzono istnienia służebności gruntowych mających wpływ na planowaną inwestycję,
  - granice działek nie wymagały analizy w myśl RMSWiA z dnia 09.11.2011r. w sprawie standardów technicznych...,
  - nie wyklucza się istnienia w terenie innych nie wykazanych na mapie urządzeń podziemnych, które nie były zgłoszone do inwentaryzacji lub o których brak jest informacji w instytucjach branżowych.

Zlec. 142/2013  
 Jastrzębie-Zdrój, dnia 31.07.2013r  
 Sporządził: GEODETA UPRAWNIONY mgr inż. Michał Kinas  
 (nr upr. zaw. 21397)

"Prezydent Miasta Jastrzębia Zdroju  
 Grodzki Ośrodek  
 Dokumentacji Geodezyjnej i Kartograficznej  
 W obszarze oznaczonym na mapie... dokonano aktualizacji treści mapy... Dokumenty z pomiaru uzupełniającego...  
 2. SIE. 2013  
 Niniejsze mapo może służyć...  
 Projektowane...  
 na budowę...  
 kowwcej przez...  
 prac geodezyjnych.  
 Jastrzębie Zdrój  
 dnia 2. SIE. 2013r  
 Z up. PREZYDENTA MIASTA

mgr inż. **Radosław Motyl**  
 Kierownik Referatu Grodzkiego Ośrodka  
 Dokumentacji Geodezyjnej i Kartograficznej

mgr inż. **Michał Kinas**  
 geodeta uprawniony w zakresie 1 i 2  
 uprawnienia zawodowe nr 21397

**UWAGA:**

Prawa autorskie tego rysunku są własnością spółki UTEKO  
 Niniejszy rysunek jest wydany pod warunkiem, że nie będzie kopiowany,  
 ani udostępniany w całości lub częściach, bez uzgodnienia z UTEKO  
 Nie należy odmierzać wymiarów z rysunku ani używać go jako szablonu  
 Przed przystąpieniem do prac budowlanych wymiary sprawdzić w naturze  
 W przypadku stwierdzenia niezgodności należy zwrócić się do projektanta.

1. Wszystkie prace muszą być wykonywane zgodnie z zasadami sztuki budowlanej z zachowaniem szczególnej ostrożności i pod stałym nadzorem osób uprawnionych.
2. Wszystkie zastosowane materiały, rozwiązania techniczne i urządzenia muszą odpowiadać normom bezpieczeństwa p.poż., BHP, posiadać odpowiednie atesty i aprobaty.
3. Wszelkie roboty budowlano-montażowe z zastosowaniem rozwiązań systemowych powinny być wykonywane według technologii określonej przez producenta - w razie potrzeby wskazany jest nadzór techniczny ze strony producenta.
4. Opis techniczny i STWOR stanowi integralną część niniejszego opracowania.
5. Wszystkie wymiary sprawdzić na budowie

**LEGENDA**

- OBSZAR AKTUALIZACJI MAPY
- NAWIERZCHNIA Z POLIURETANU  
POWIERZCHNIA DO ODWODNIENIA
- DRENAŻ
- PROJ. KANALIZACJA DESZCZOWA
- STOPY FUNDAMENTOWE URZĄDZEŃ ZABAWOWYCH

ADRES OBIEKTU BUDOWLANEGO			
GMINA	MIEJSCOWOŚĆ	ULICA	NR
JASTRZĘBIE-ZDRÓJ	JASTRZĘBIE-ZDRÓJ	ŚLĄSKA	6
DZIAŁKA OBIEKTU BUDOWLANEGO			
NR DZIAŁKI	OBRĘB		
31	JASTRZĘBIE MIASTO		
JEDNOSTKA PROJEKTOWA			
UTEKO Sp. z o.o.			
51-640 WROCŁAW, UL. BRACI GIERYMSKICH 156			
TEL./FAX: 071/ 3461909			

ZESPÓŁ PROJEKTOWY				
	IMIE I NAZWISKO	NR. UPR.	PODPIS	
S	PROJEKTOWAŁ	MGR INŻ. KRZYSZTOF FORMANOWSKI	101/DOŚ/06	
	SPRAWDZIŁ	MGR INŻ. MARCIN KOŁPA	224/DOŚ/05	

OBIEKT / ZAKRES OPRACOWANIA		SKALA	BRANŻA
TYPOWY SZKOLNY PLAC ZABAW Z NAW. SYNTETYCZNĄ WG WYTYCZNYCH PROGRAMU MEN „RADOSNA SZKOŁA”		1:500	ARCHITEKTURA
		STADIUM	DATA
		PB	08.2013
RYSUNEK		NR RYS.	
ODWODNIENIE PLACU ZABAW		RS-JAS.IS-06	